

Nabídka stavebních parcel.

Obec Rohozná nabízí k prodeji stavební parcely v lokalitě U stadionu. Pozemky jsou kompletně zasítované (voda, plyn, elektro, dešťová kanalizace) s možností zahájit, po získání st. povolení, stavební práce.

Cena pozemků je 60,-Kč/m². Parcely mají rozlohu cca 1 000 m². Parcely jsou určeny pouze pro zájemce na trvalé bydlení v obci. V současné době jsou volné st. pozemky, které jsou v situaci označeny č. 8, 11, 12 a 13.

Obec Rohozná se nachází na rozhraní Svitavska a Českomoravské vrchoviny. Najdete zde, mateřskou školu, poštu, obecní úřad, dětskou lékařku, praktického lékaře pro dospělé, restauraci, fotbalový stadion, knihovnu a dva obchody se smíšeným zbožím. V obci je obecní vodovod, plyn a internet.

Bližší informace podá zájemcům


Vladimír Židek, starosta,

tel., mobil: 461 595 176, 736 633 776,


e-mail: starosta@rohozna.cz



76210

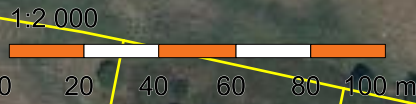

0 20 40 60 80 100 m

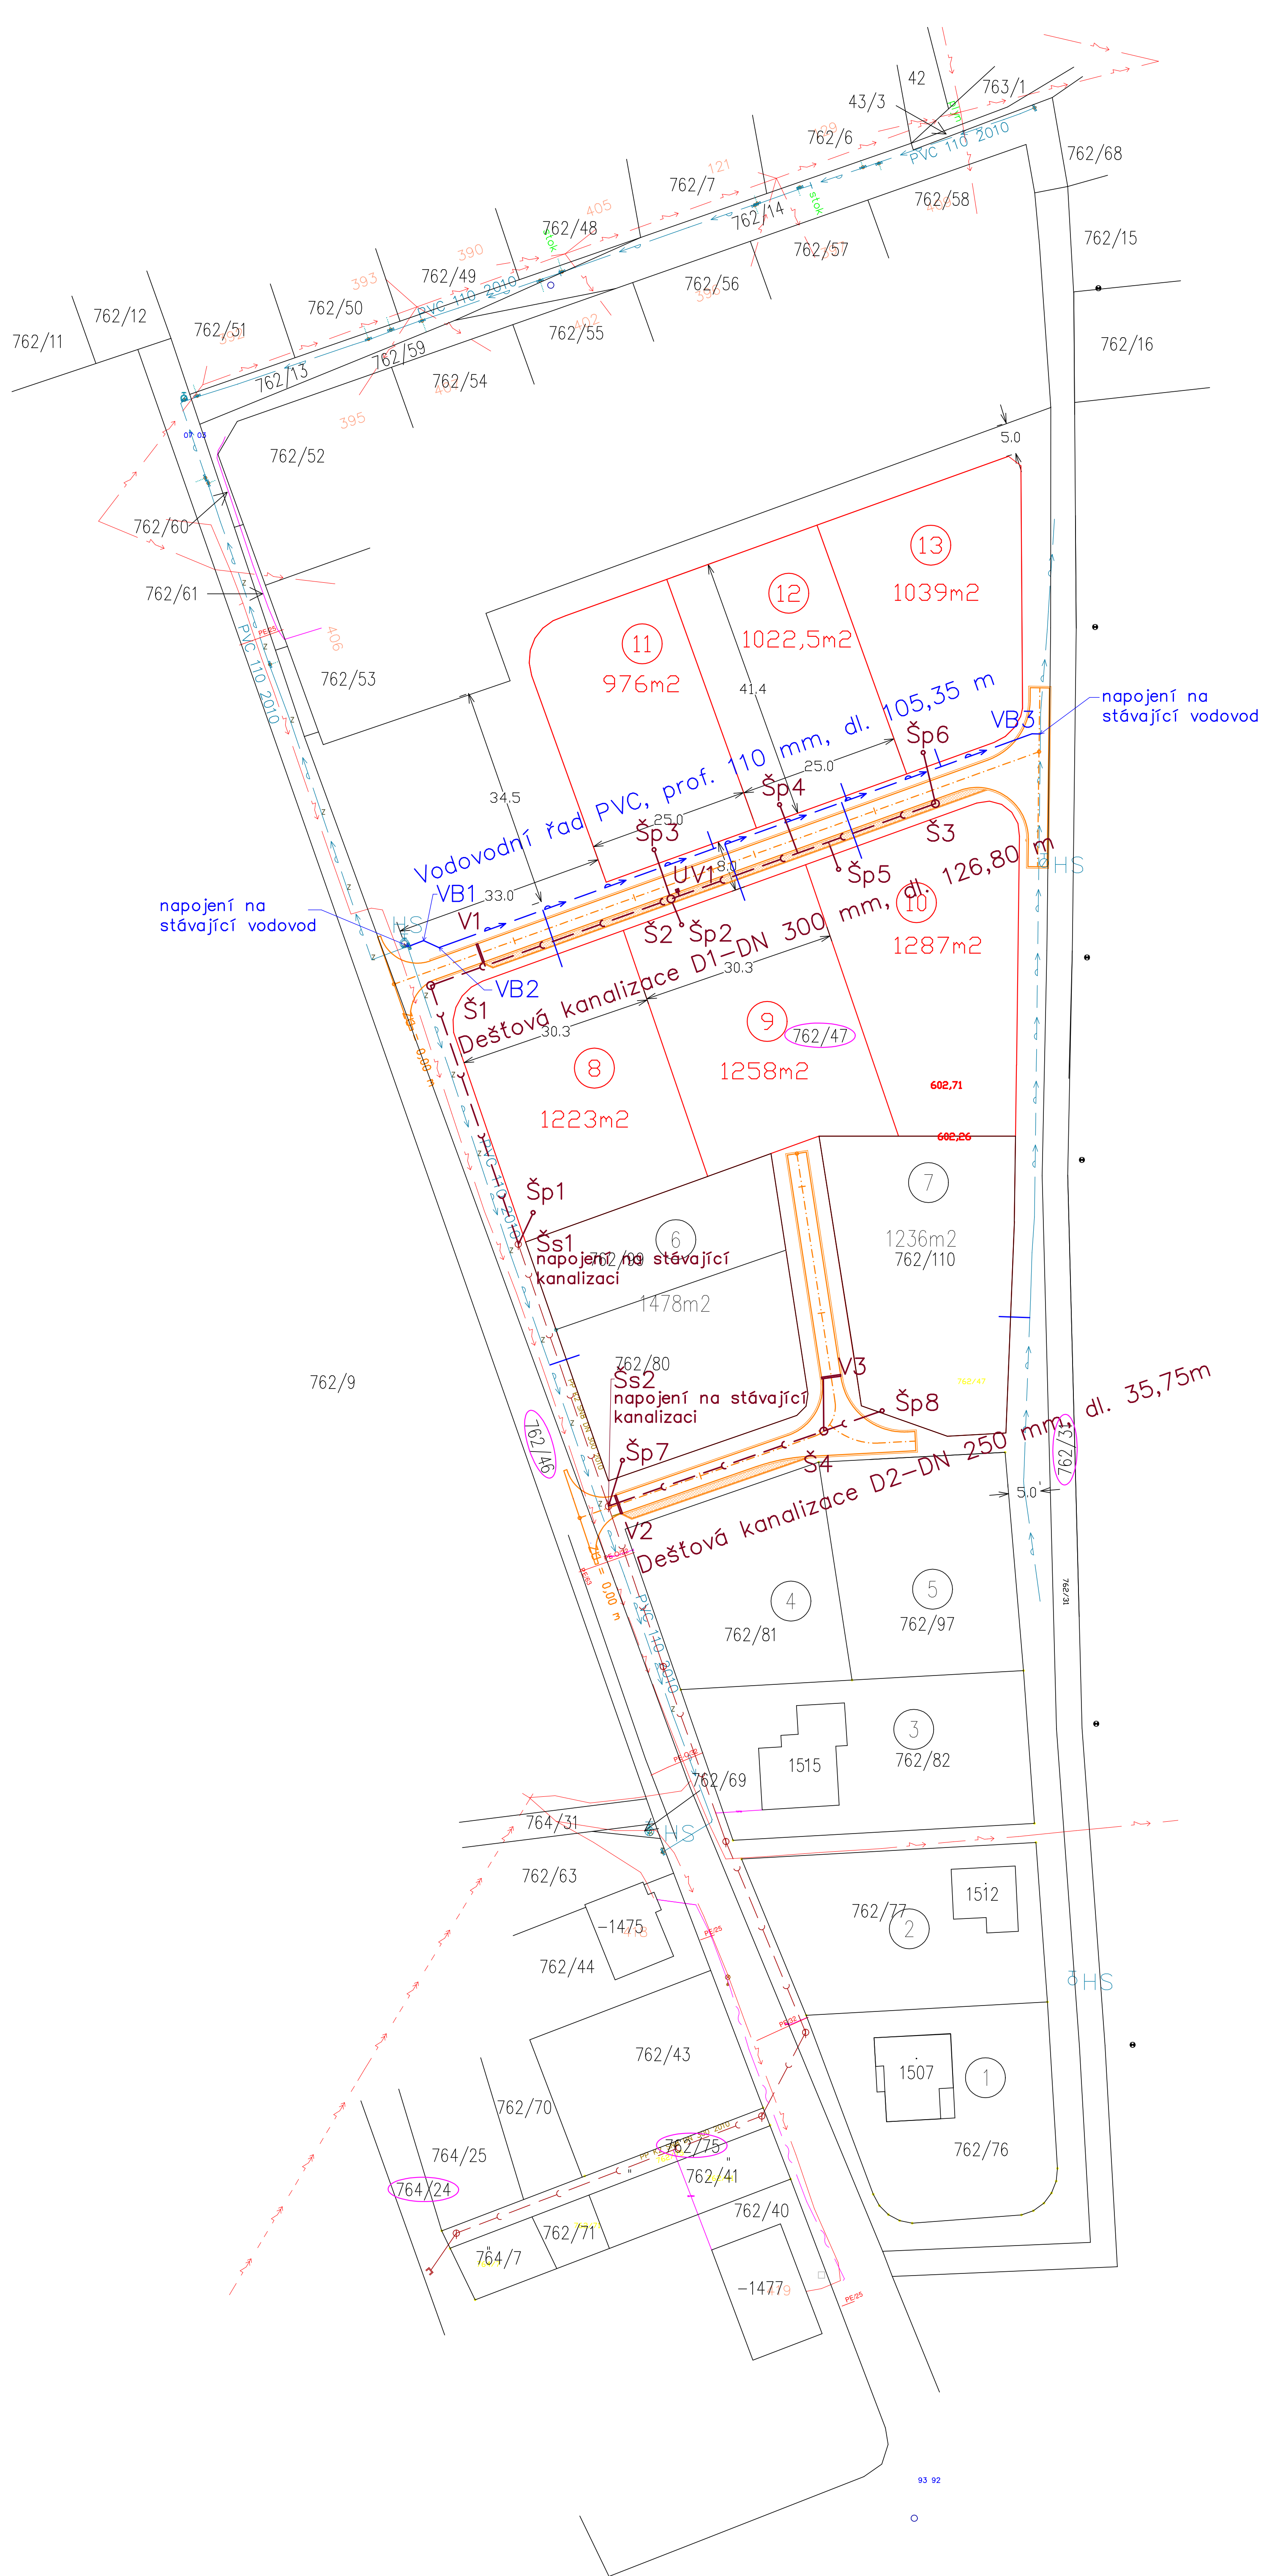

- stávající inženýrské sítě
- plynovod
 - vodovod
 - hydrant – stávající
 - rozvody vn
 - rozvody nn
 - telekomunikační vedení
 - kanalizace

- legenda
- hranice parcel
 - SO-01 komunikace
 - SO-02 vodovod
 - SO-03 kanalizace
 - hranice KN (k.ú.Rohozná u Poličky)
 - 762/47 čísla pozemků KN
 - 762/46 čísla pozemků KN dotčených stavbou

POZNÁMKA
 PODZEMNÍ VEDENÍ JSOU ZAKRESLENY INFORMATIVNĚ.
 PŘED ZAHÁJENÍM ZEMNÍCH PRACÍ JE NUTNO POŽÁDAT SPRÁVCE O PODROBNĚ VYTYČENÍ.

ZODP. PROJEKTANT Ing. PAVL. Zdeněk	VYPRACOVAL Ing. PAVL. Zdeněk	KRESLIL Ing. PAVL. Zdeněk	BETA PROJEKT s.r.o. Pavlova 43 588 02 SVITAVY tel: +420461540810-2 betaprojekt@gmail.cz
KRAJ PARDUBICKÝ	MÍSTO ROHOZNÁ	ČÍSLO ZAKÁZKY 58/2017/DSP	ARCH. ČÍSLO
INVESTOR Obec Rohozná, Rohozná 71, 569 72 Rohozná	STUP. DOKUM. DPP	DATAUM LISTOPAD 2017	FORMÁT
ČÁST C. SITUAČNÍ VÝKRESY	MĚRÍTKO 1:500	ČÍSLO VÝKRESU C.3	PÁRE 0
OBSAH KATASTRÁLNÍ SITUAČNÍ VÝKRES			